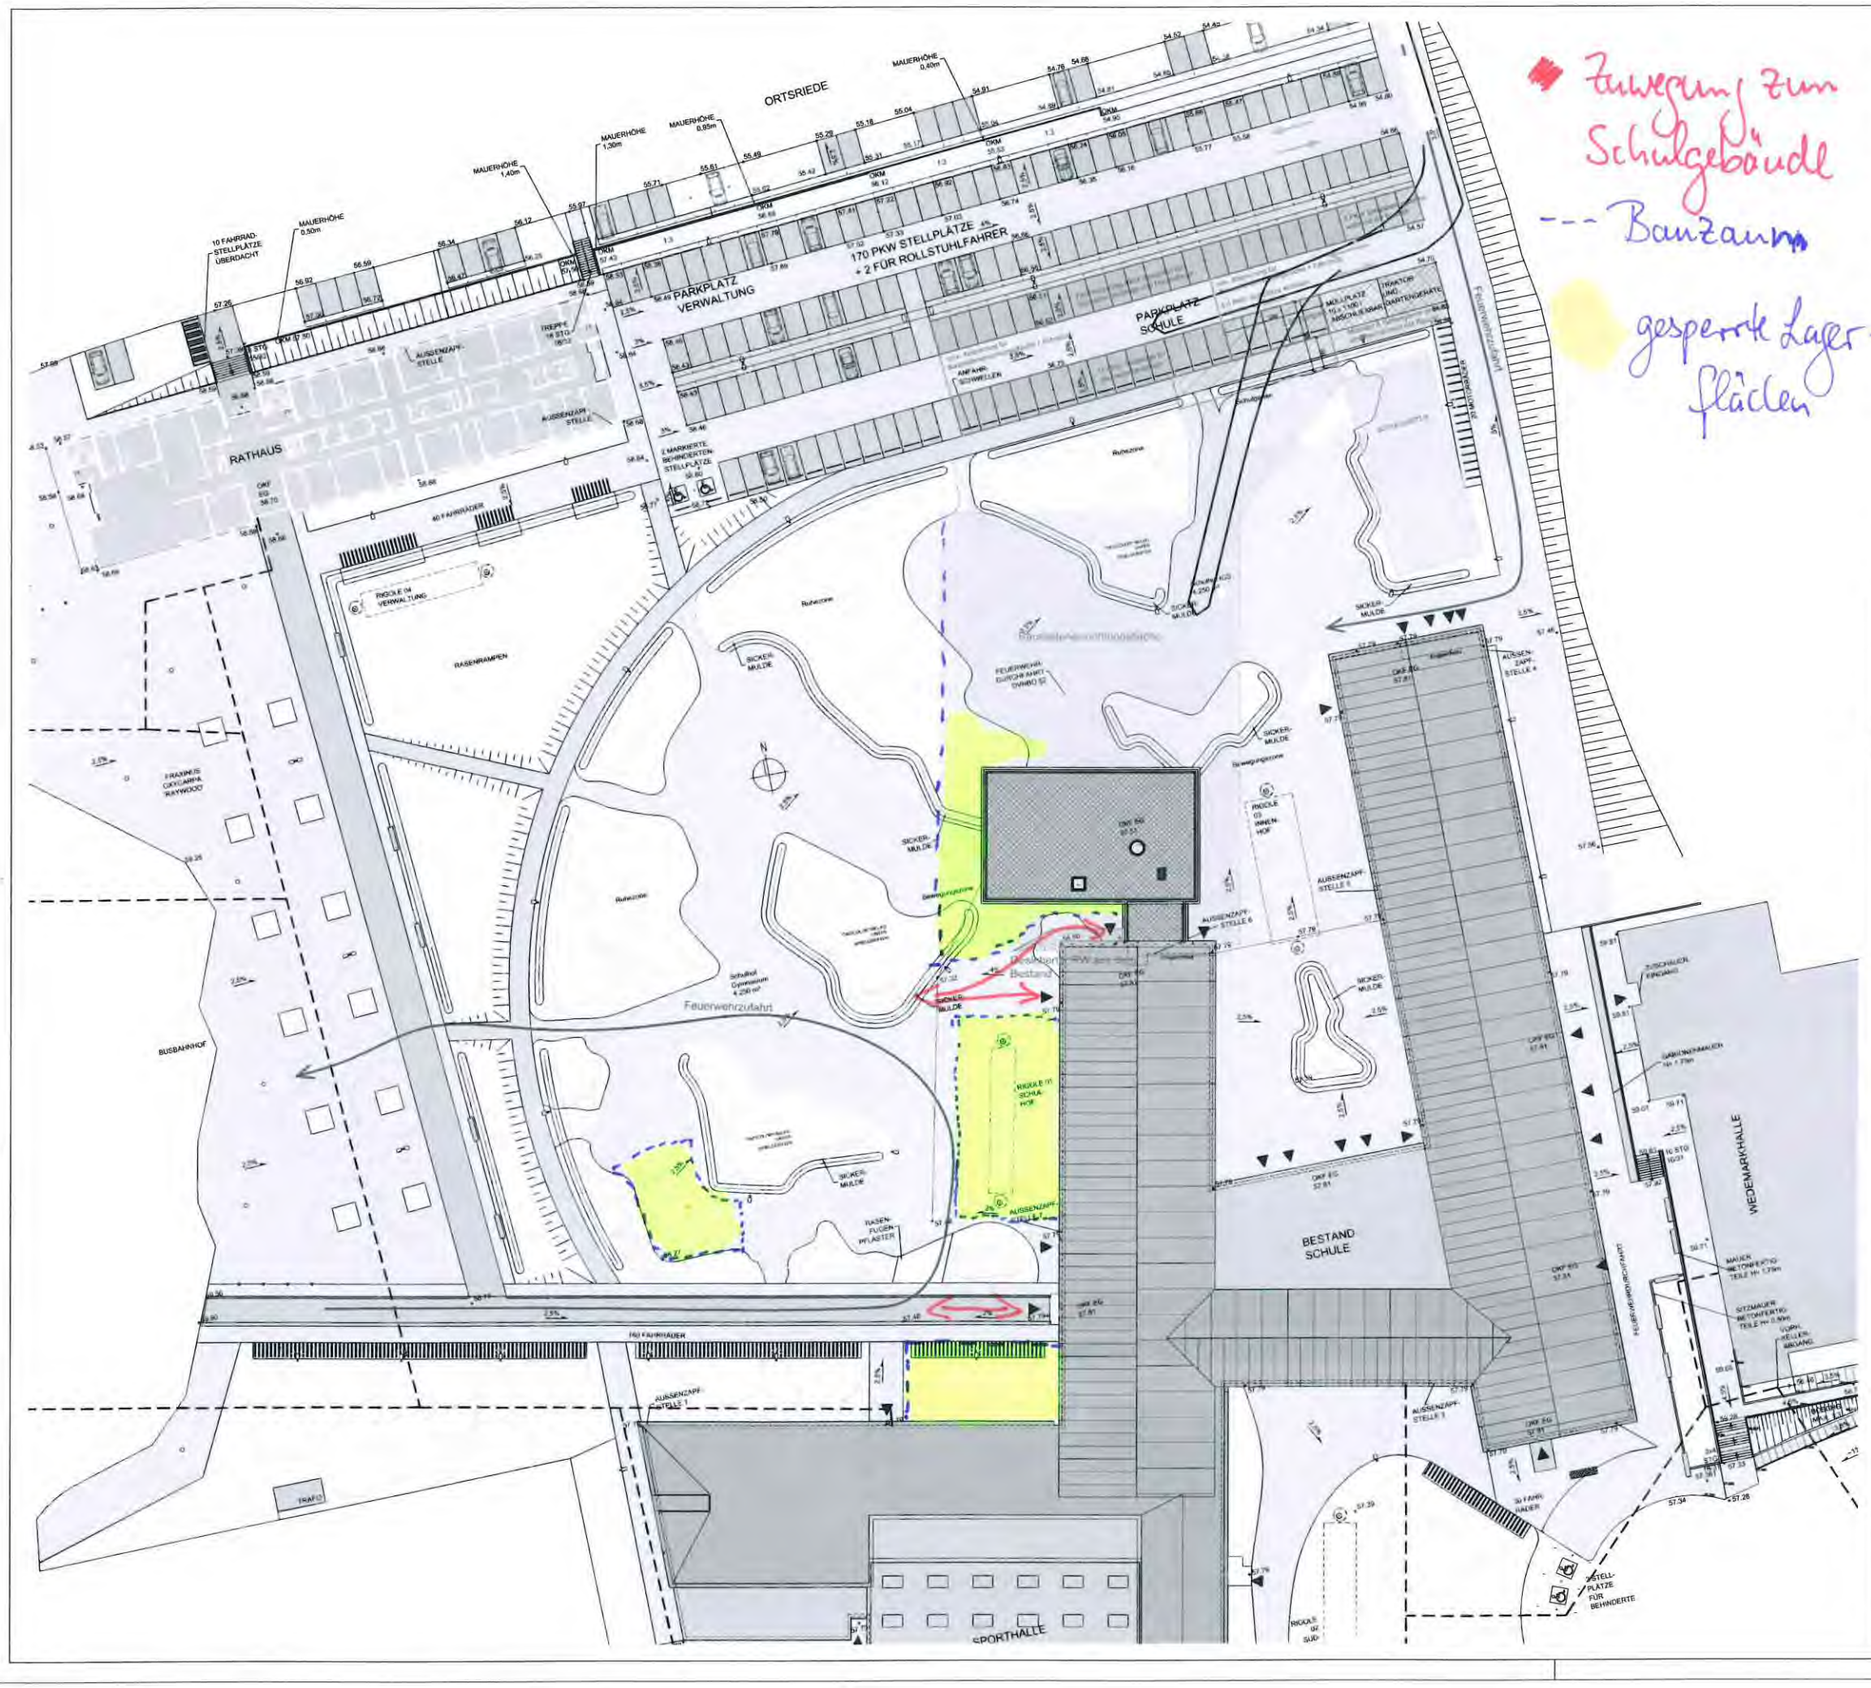

Zuwegung zum Schulgebäude

--- Bauzaun

gesperrte Lager-flächen

SÄMTLICHE DACHDURCHBRÜCHE SIND VOR ORT MIT DER BAULEITUNG UND/ODER GEGEBENFALLS MIT DEM HAUSTECHNIKBÜRO ZU KLÄREN!

Alle Höhen, wenn nicht anders bezeichnet, beziehen sich auf OKFFB!

Dieser Plan hat nur Gültigkeit mit der geprüften Statik!
Die angegebenen Positionsnummern bezeichnen die notwendigen statischen Querschnitte.

Durchbruchspläne vom Haustechniker sind zu beachten!
Bei Einmaßungen von haustechnischen Objekten und Leitungen gilt der Plan des Fachplaners.

Alle Maße sind vom Unternehmer eigenverantwortlich am Bau zu prüfen!

BRANDSCHUTZANFORDERUNGEN GEMÄSS BRANDSCHUTZTECHNISCHER FACHPLANUNG, SIEHE GUTACHTEN !!

LEGENDE

OKFFB ------ OK Fertigfußboden
OKRFB ------ OK Rohfußboden
OKRD ------ OK Rohdecke
OKF Attika -- OK Fertigattika
OKR Attika -- OK Rohattika

RS---------- Rauchschutztür
T30 --------- Selbstschliessende feuerhemmende Tür
T30 / RS ---- Selbstschliessende feuerhemmende Tür, rauchdicht
T90 --------- Selbstschliessende feuerbeständige Tür
T90 / RS ---- Selbstschliessende feuerbeständige Tür, rauchdicht
NA ---------- Notausgang
RF ---------- Rettungsfenster

Tür- Tür mit bestimmten, jedoch nicht klassifizierten Anford.
D---------- Dicht
V---------- Vollwandig
S---------- Selbstschließend
N---------- Nichtabschließbar

Mauerwerk
Verblender
Stahlbeton
unbew. Beton / Estrich
WD-hart
Dämmung
Gipskarton
Neubau
Abbruch
Regen- Schmutzw.
Fahrfläche
Parkfläche
Gehweg
Grünfläche
Grundstücksgrenze

BRANDSCHUTZLEGENDE

Brandwand / Branddecke(mind. EI-M 90)
Bauart einer Brandwand / Decke (mind. EI-M 90)
Feuerbeständige Wand / Decke (mind. EI 90)
Hochfeuerhemmende Wand / Decke (mind. EI 60)
Feuerhemmende Wand / Decke (mind. EI 30)

Fliesenspiegel
Rammschutz
Rettungsweg / -richtung
RM Rauchmelder
T30/RS Tür mit Brandschutzanforderung

INDEX	ÄNDERUNGEN	DATUM	BEZ

LAGEPLAN

ANSCHRIFT BAUHERR	Gemeinde Wedemark Fritz-Sennheiser-Platz 1 30900 Wedemark
PROJEKT	Campus Wedemark Fritz-Sennheiser-Platz 2-3 30900 Wedemark
PLAN	Ausführungsplanung Lageplan

MAßSTAB	1:500	FORMAT	594/420
GEZ.	ALS / BM	DATUM	04.06.2019

PROJEKTNR.:	PLANNR.:	INDEX
18010a	G-L00-Baustelleneinrichtung	-

BAUHERR ARCHITEKT

ARCHITEKTEN
HÖHLICH & SCHMOTZ
PARTNERSCHAFTSGESELLSCHAFT MBB
SCHILLERSLAGER STR. 37 · 31303 BURGDORF
TEL.:05136/88090-0 · WWW.ARCHITEKTEN-HS.DE

ALLE MAÄE SIND AM BAU ZU PRÜFEN

DIESE ZEICHNUNG IST URHEBERRECHTLICH GESCHÜTZT

Geplottet: 04.06.2019 Gespeichert: 04.06.2019 13:32:27 Datei: P:\18010a Campus Wedemark\06 CAD\02 Zeichnungen\5 A - Ausführungsplanung\18010a-A-L00-Baustellenplan-work.dwg